## Půdorys 1.NP

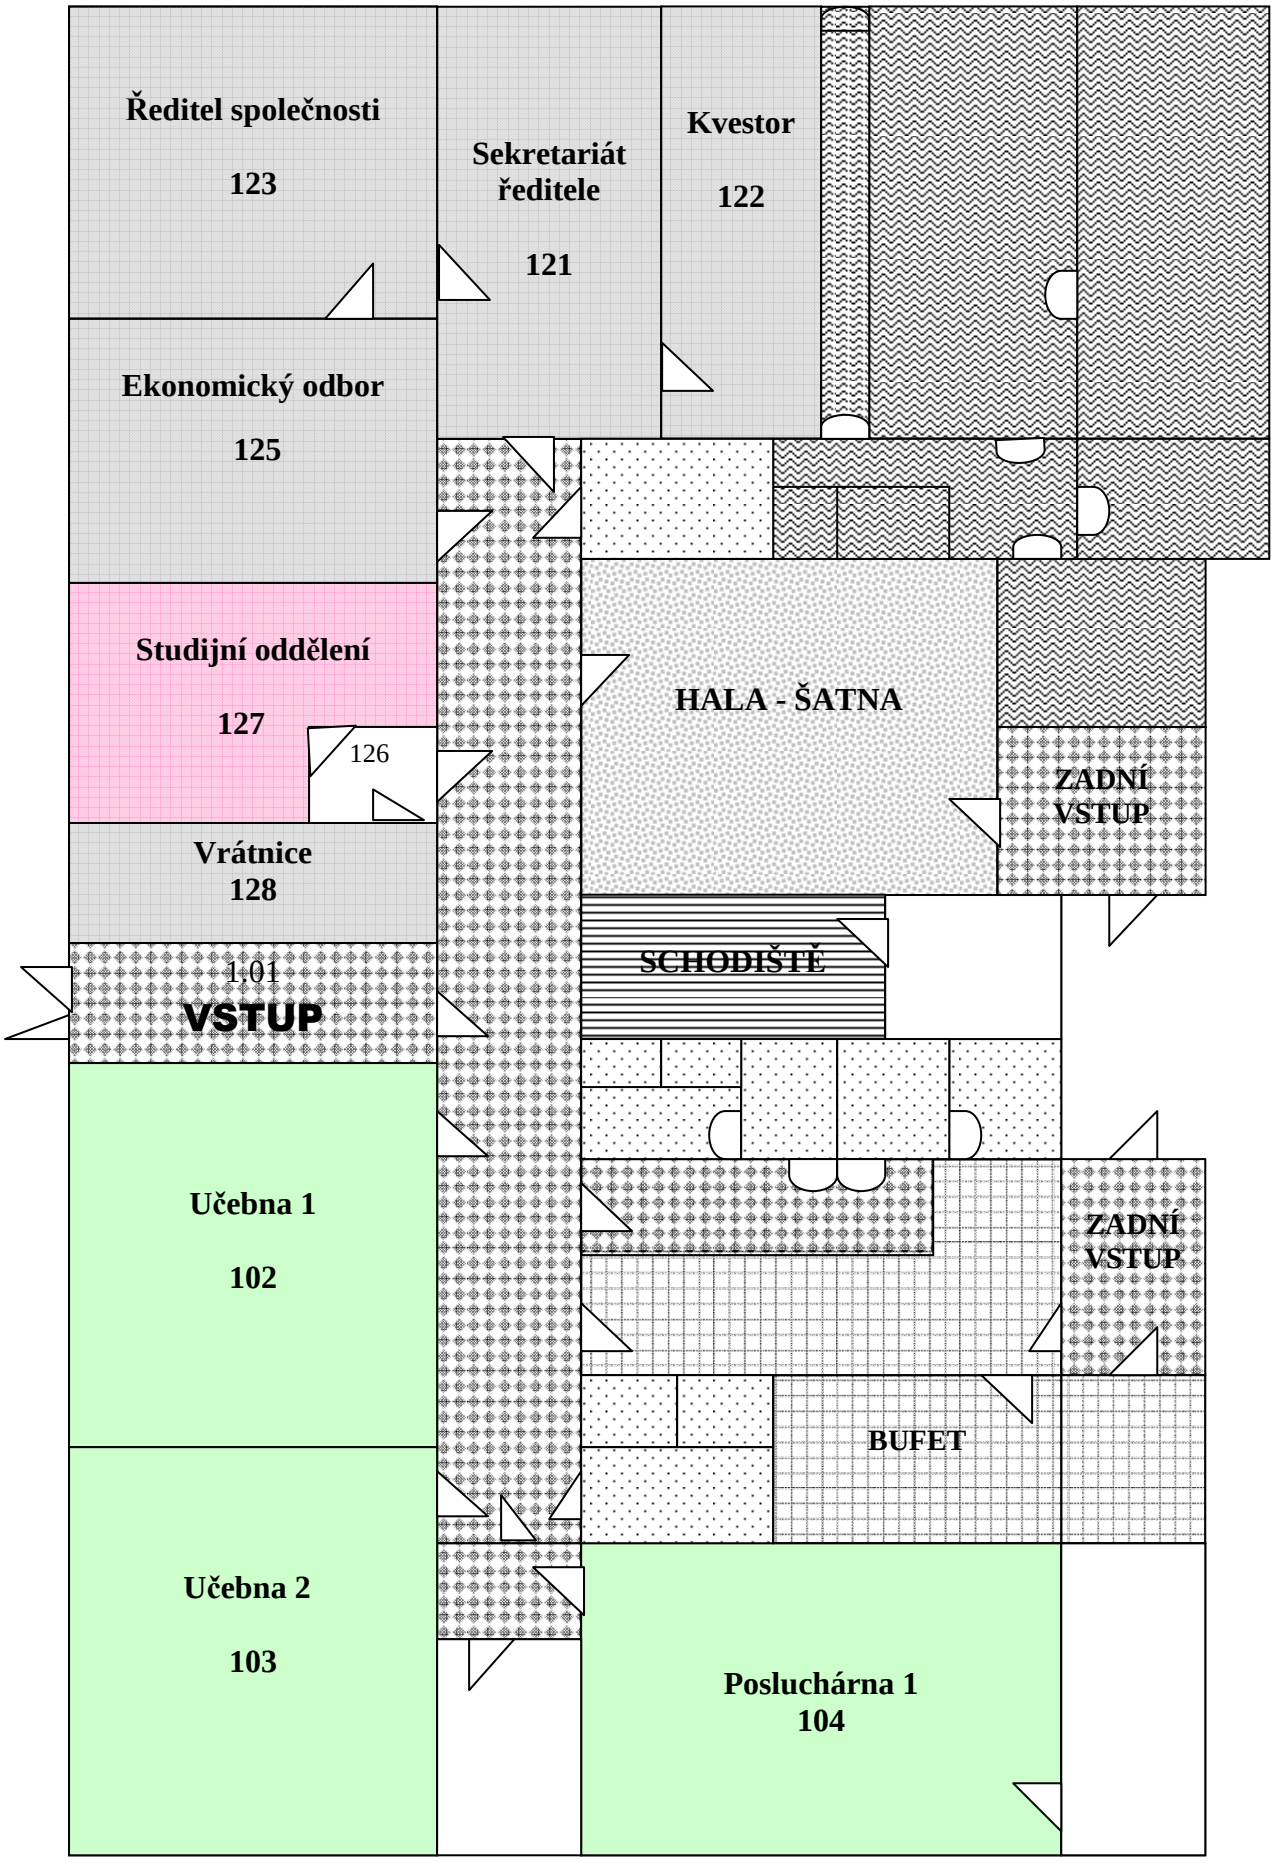
Ředitel společnosti
123
Sekretariát ředitele
121
Kvestor
122
Ekonomický odbor
125
Studijní oddělení
127
126
Vrátnice
128
1.01
VSTUP
HALA - ŠATNA
ZADNÍ VSTUP
SCHODIŠTĚ
Učebna 1
102
ZADNÍ VSTUP
BUFET
Učebna 2
103
Posluchárna 1
104